


# Flugtvejs- og Pladsfordelingsplan

XXXhallen - Hal 2 - 536 Pladser  
Bingo - Plan nr. 01

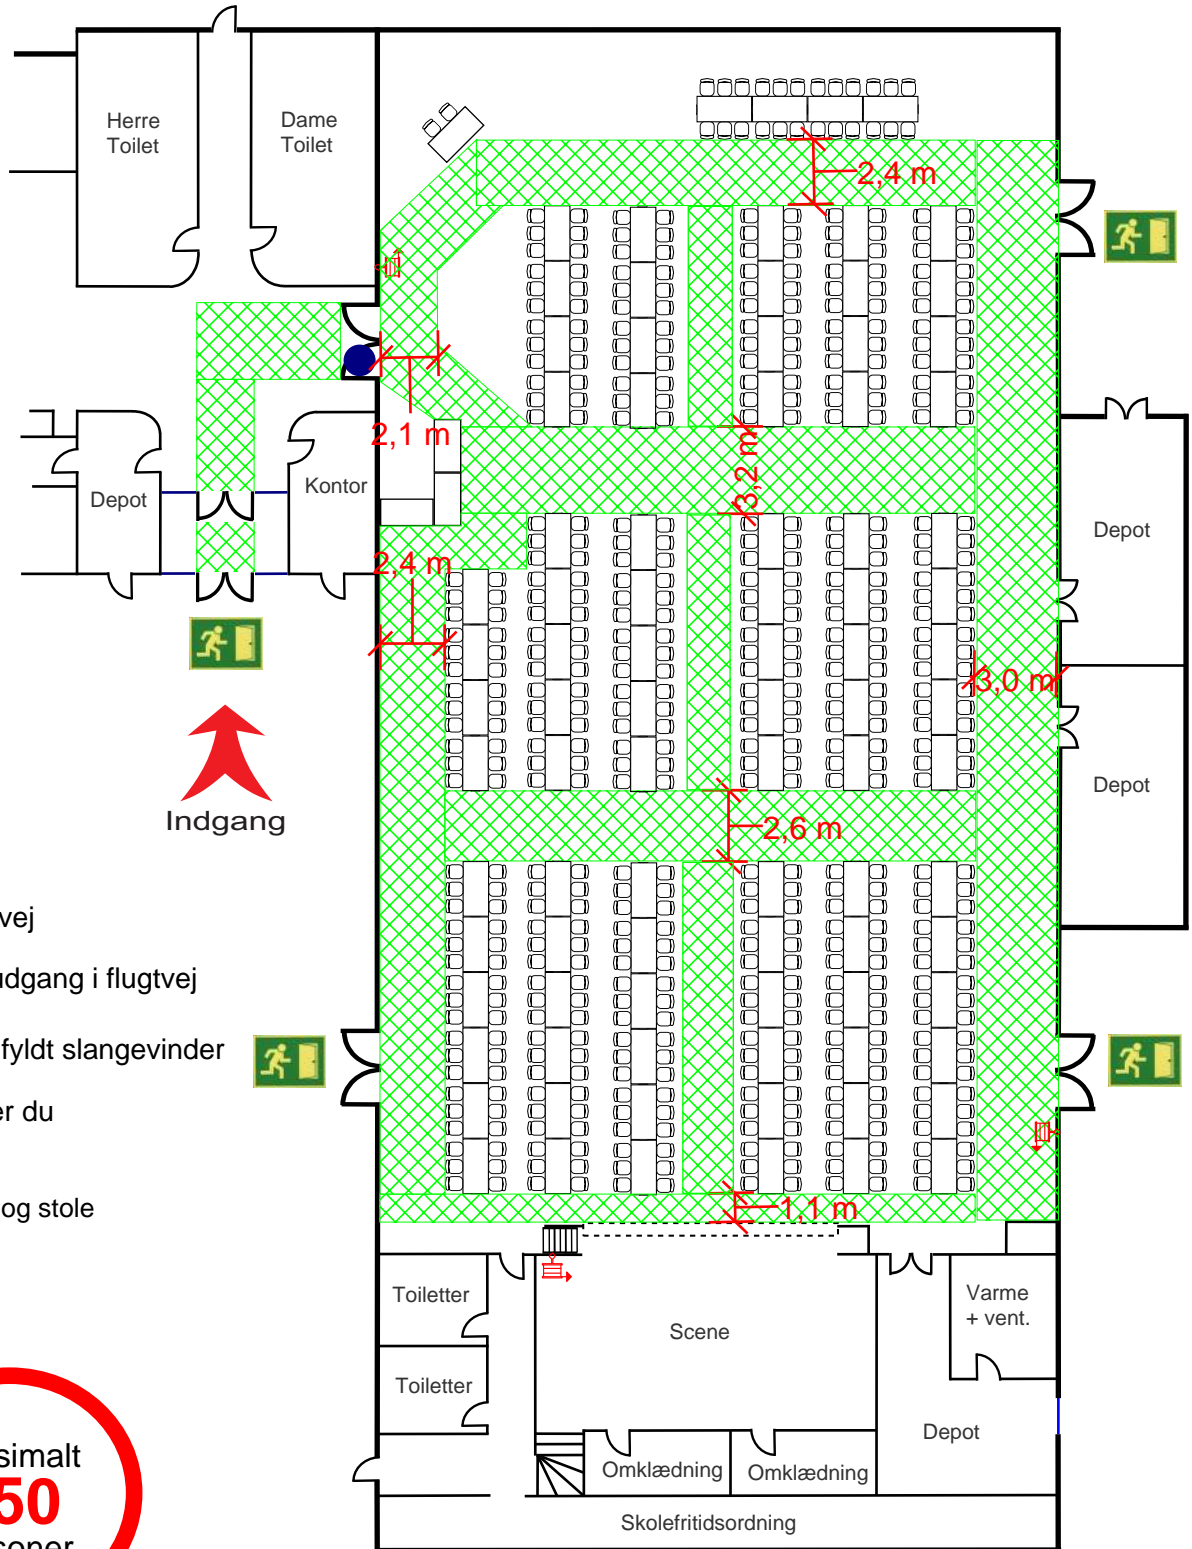

## Signaturer:



Flugtvej




Nøddudgang i flugtvej



Vandfyldt slangevinder



Her er du

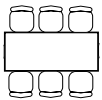

Bord og stole

Maksimalt  
**550**  
personer

